


L190

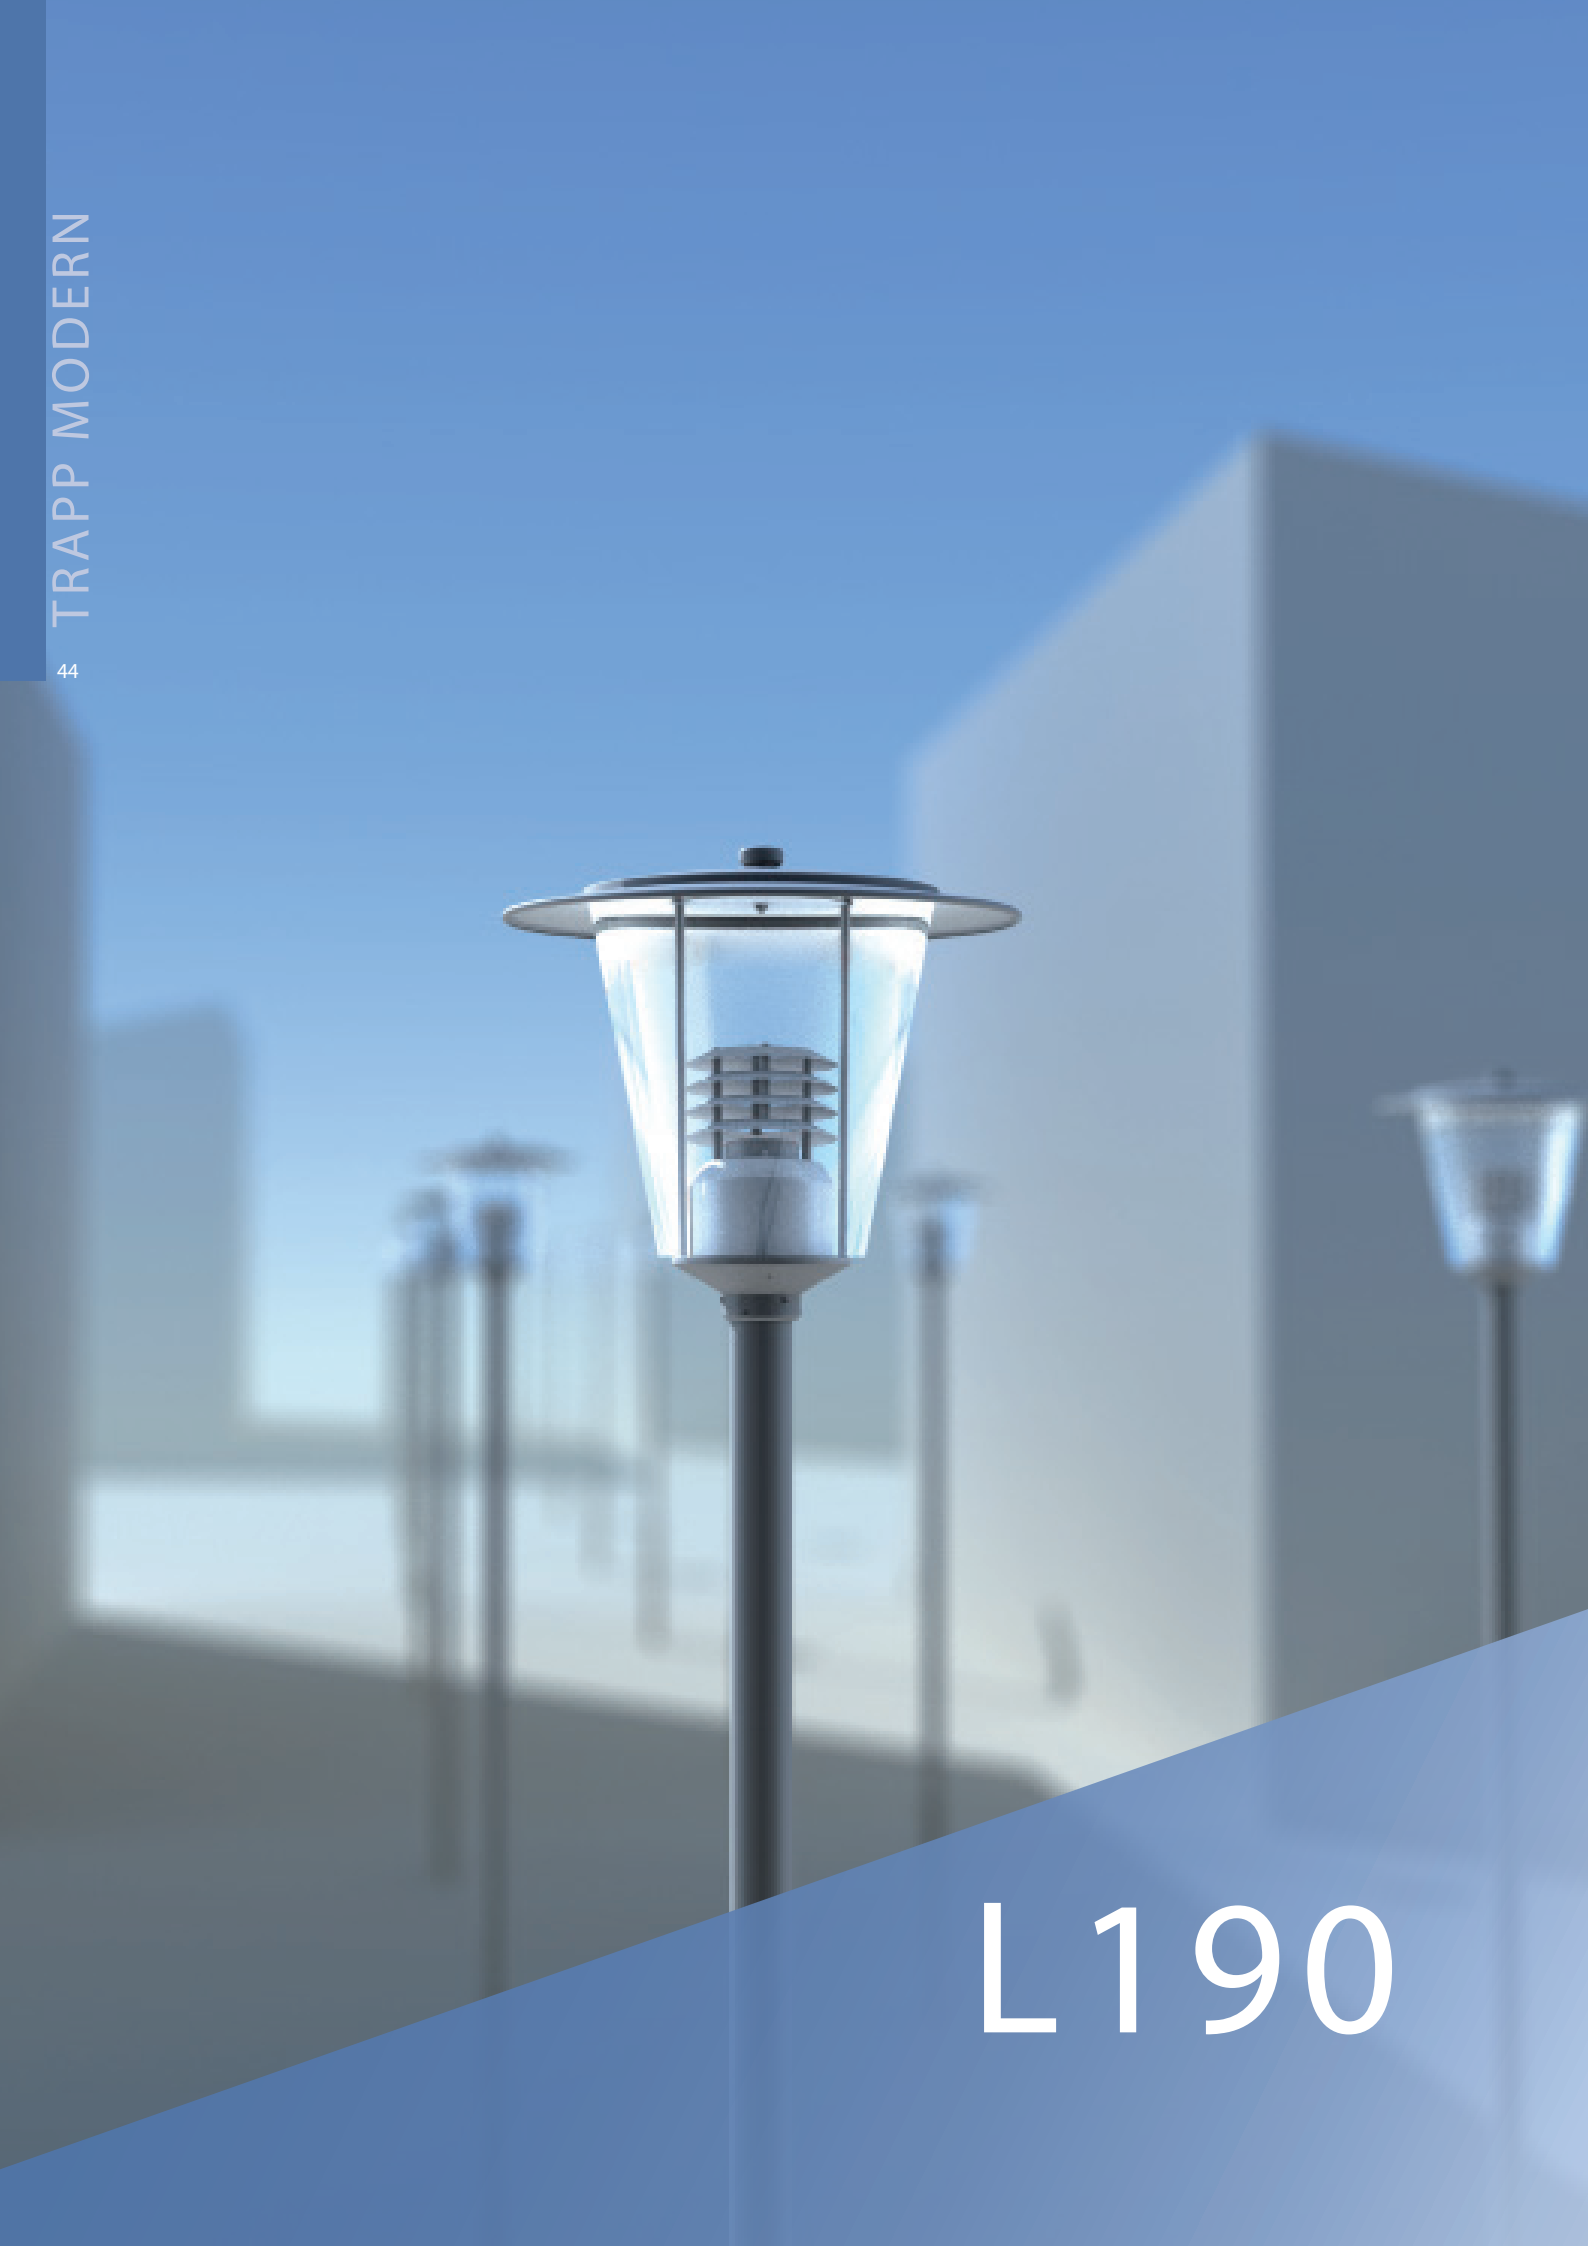









Leuchtenhöhe 580 mm, Schirm ø 630 mm empfohlene Lichtpunkthöhe 5 m

Einsatzbereich	Wohn-, Anlieger- und Einkaufsstraßen, Park- und Grünanlagen, Fußgängerzonen und Parkplatzflächen

Grundausstattung

Wartung	werkzeuglos
Installation	LED, NAV 35-100 Watt, HCI 35-70 Watt, TCD, TCL, Elektroeinheit ist kompensiert, Leuchte mit Anschlusskabel bis Kabelübergangskasten, VDE-Prüfzeichen auf allen elektrischen Bauteilen und VDE geprüft
Schutzklasse	I
Schutzart	IP 54
Werkstoff	Trägerelement aus Aluminiumsandguss, Schirm aus starkwandiger Aluminiumlegierung mit verstärktem Außenrand
Beschichtung	alle Teile werden nach sorgfältiger Vorbehandlung in allen RAL-Farben oder DB-Tönen beschichtet
Glas	Polycarbonat klar
Befestigungen	alle Befestigungselemente sind aus Edelstahl
Sonderausstattung	Schutzklasse II Leistungsumschalter Symmetrischer Lamellenreflektor verspiegelt Abschirmung mit asymmetrischer Lichtverteilung Beschichtung 2-farbig Glas geperlt oder opal Steckdose im Sockel siehe Seite 161 Hochleistungsspiegel