



# L22

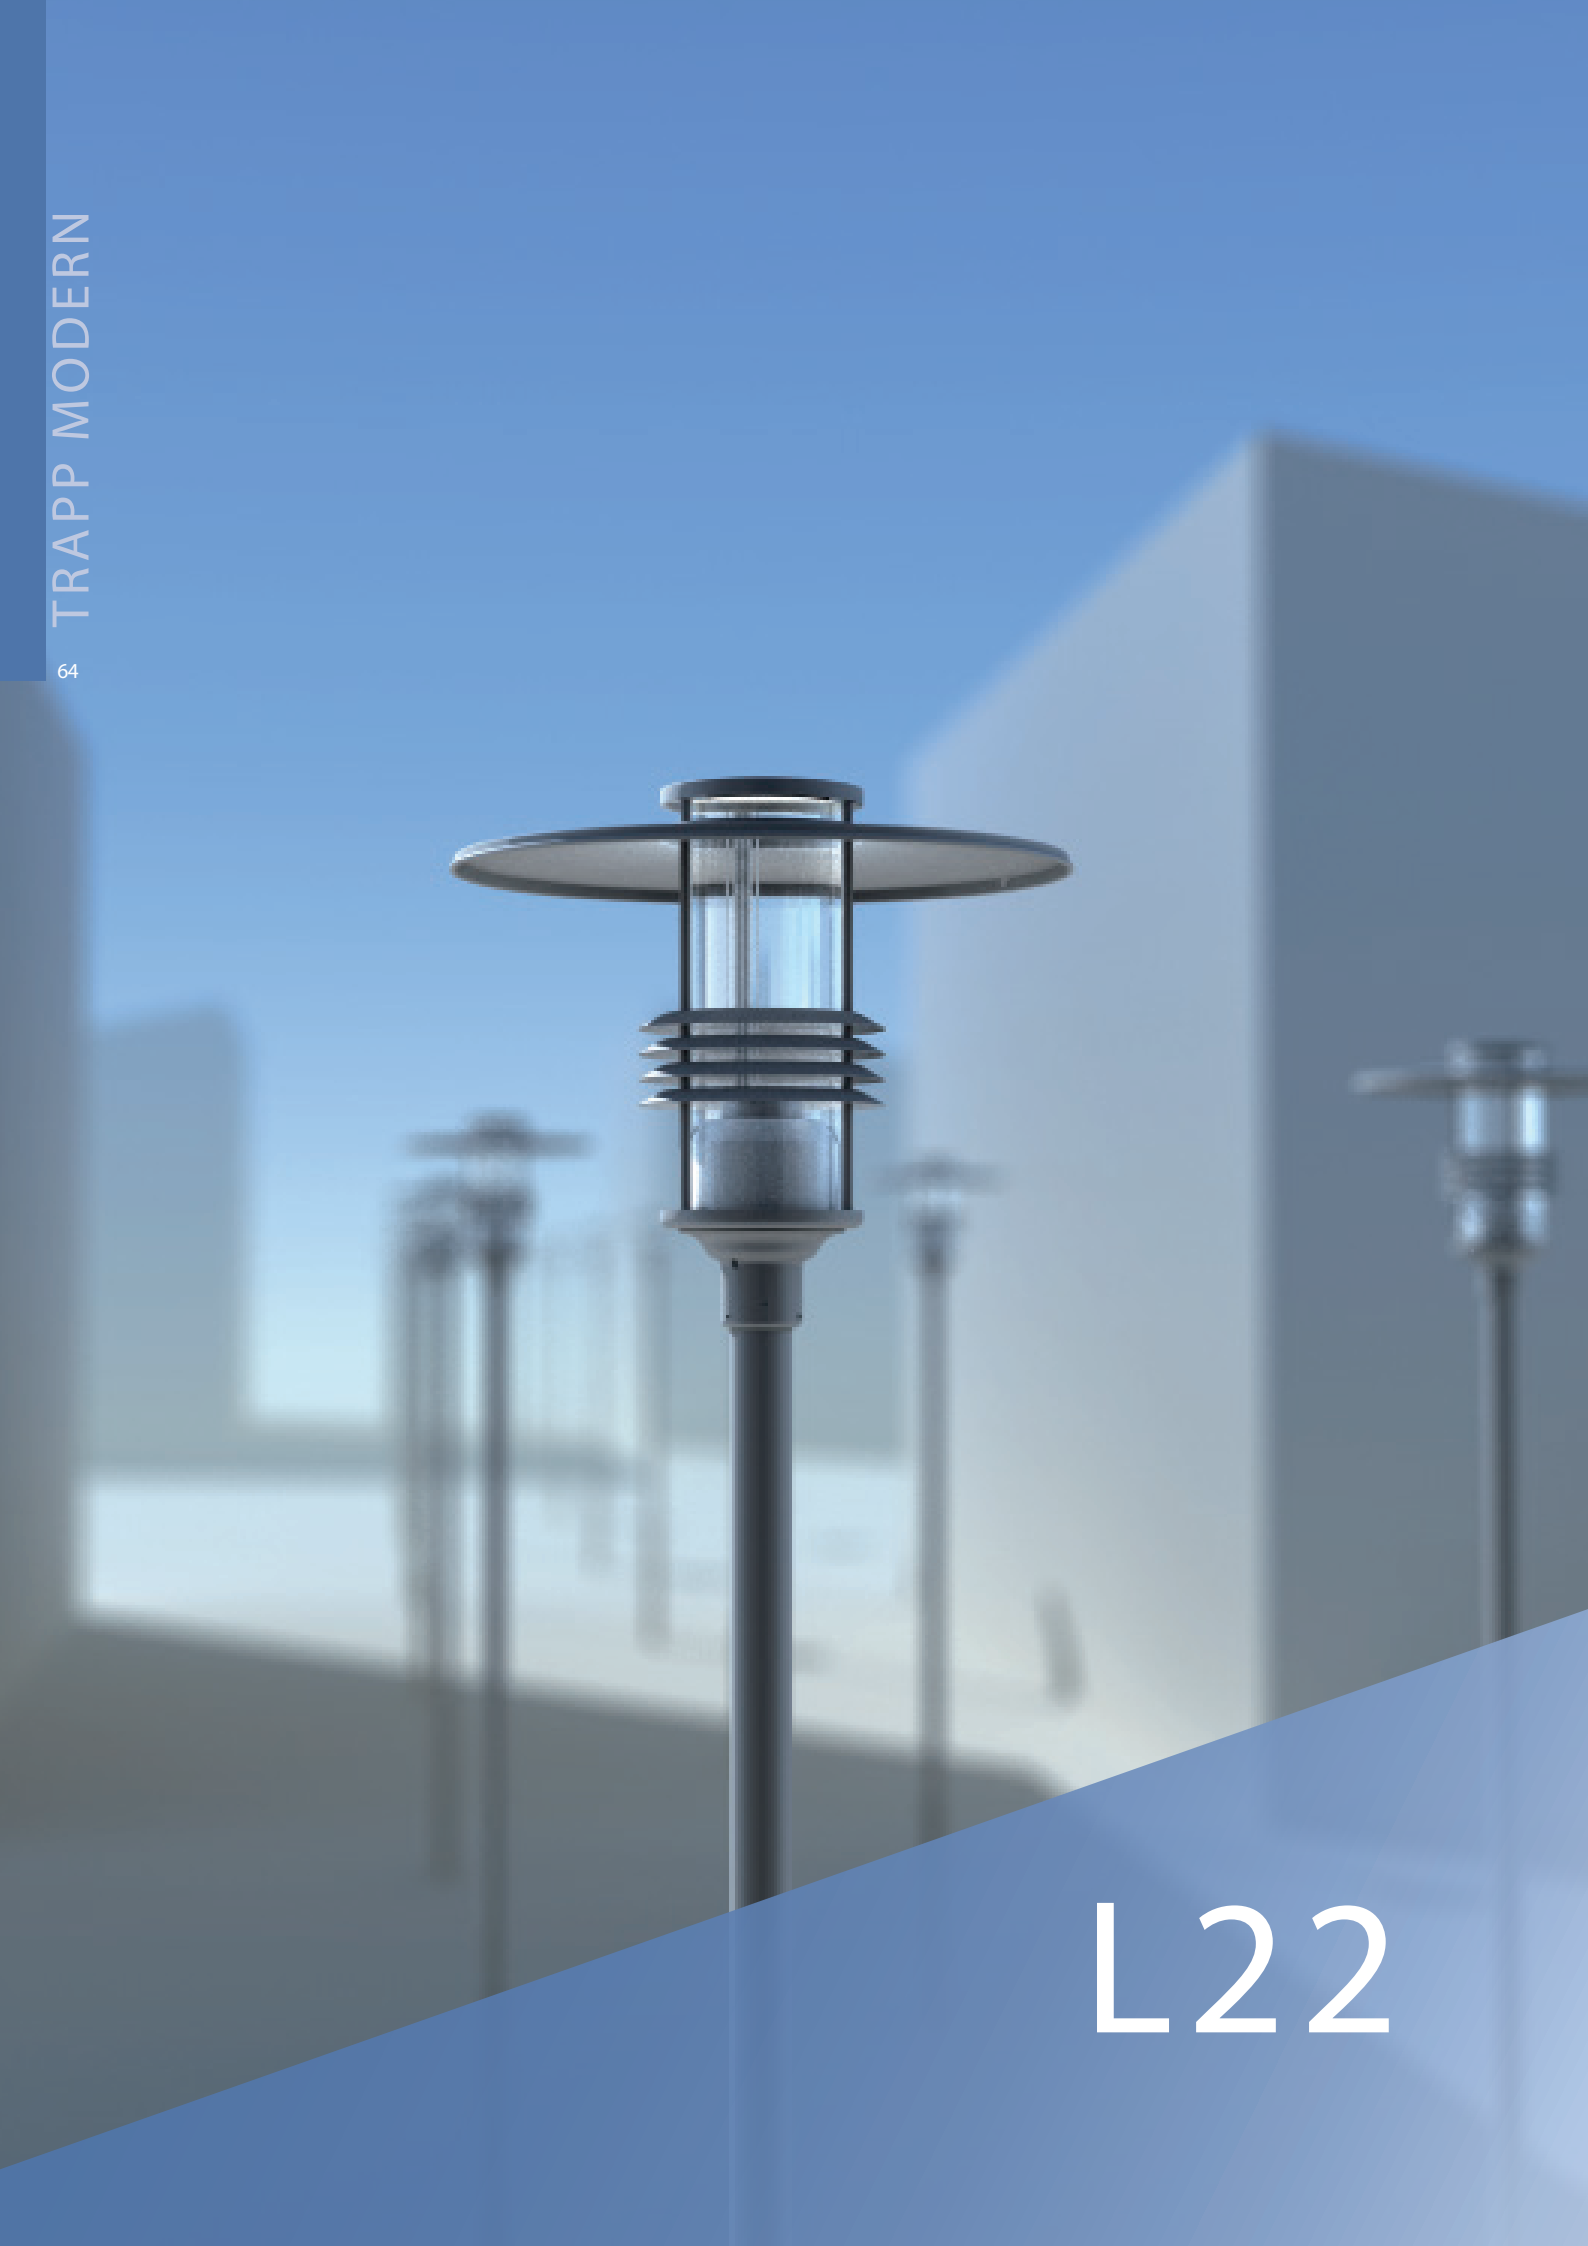

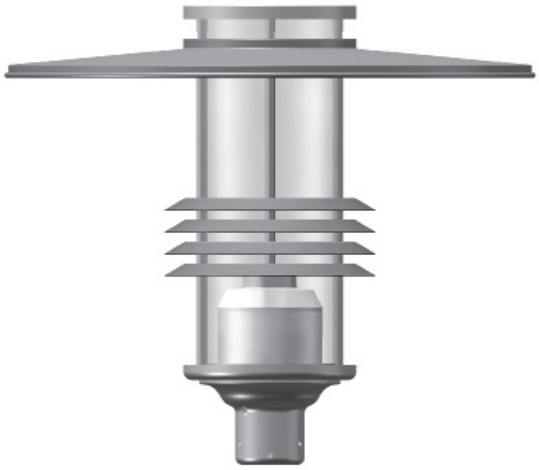







## Leuchtenhöhe 660 mm, Schirm ø 760 mm empfohlene Lichtpunkthöhe bis 5 m

| | |
|---|---|
| Einsatzbereich | Wohn-, Anlieger- und Einkaufsstraßen, Park- und Grünanlagen, Fußgängerzonen und Parkplatzflächen |

## Grundausstattung

| | |
|---|---|
| Wartung | werkzeugarm |
| Installation | LED, NAV 35-100 Watt, HCI 35-70 Watt, TCD, TCL, werkzeuglos wechselbarer Elektroblock, Elektroeinheit ist kompensiert, Leuchte mit Anschlusskabel bis Kabelübergangskasten, VDE-Prüfzeichen auf allen elektrischen Bauteilen und VDE geprüft |
| Schutzklasse | I |
| Schutzart | IP 54 |
| Werkstoff | Trägerelement aus Aluminiumsandguss, Schirm aus starkwandiger Aluminiumlegierung mit verstärktem Außenrand |
| Beschichtung | alle Teile werden nach sorgfältiger Vorbehandlung in allen RAL-Farben oder DB-Tönen beschichtet |
| Glas | Acryl klar |
| Befestigungen | alle Befestigungselemente sind aus Edelstahl |
| Sonderausstattung | Schutzklasse II<br>Leistungsumschalter<br>Abschirmung mit asymmetrischer Lichtverteilung<br>Glas aus Polycarbonat<br>werkzeuglose Wartung durch Druckverschluss im Dach<br>Steckdose im Sockel siehe Seite 161 |