



L25

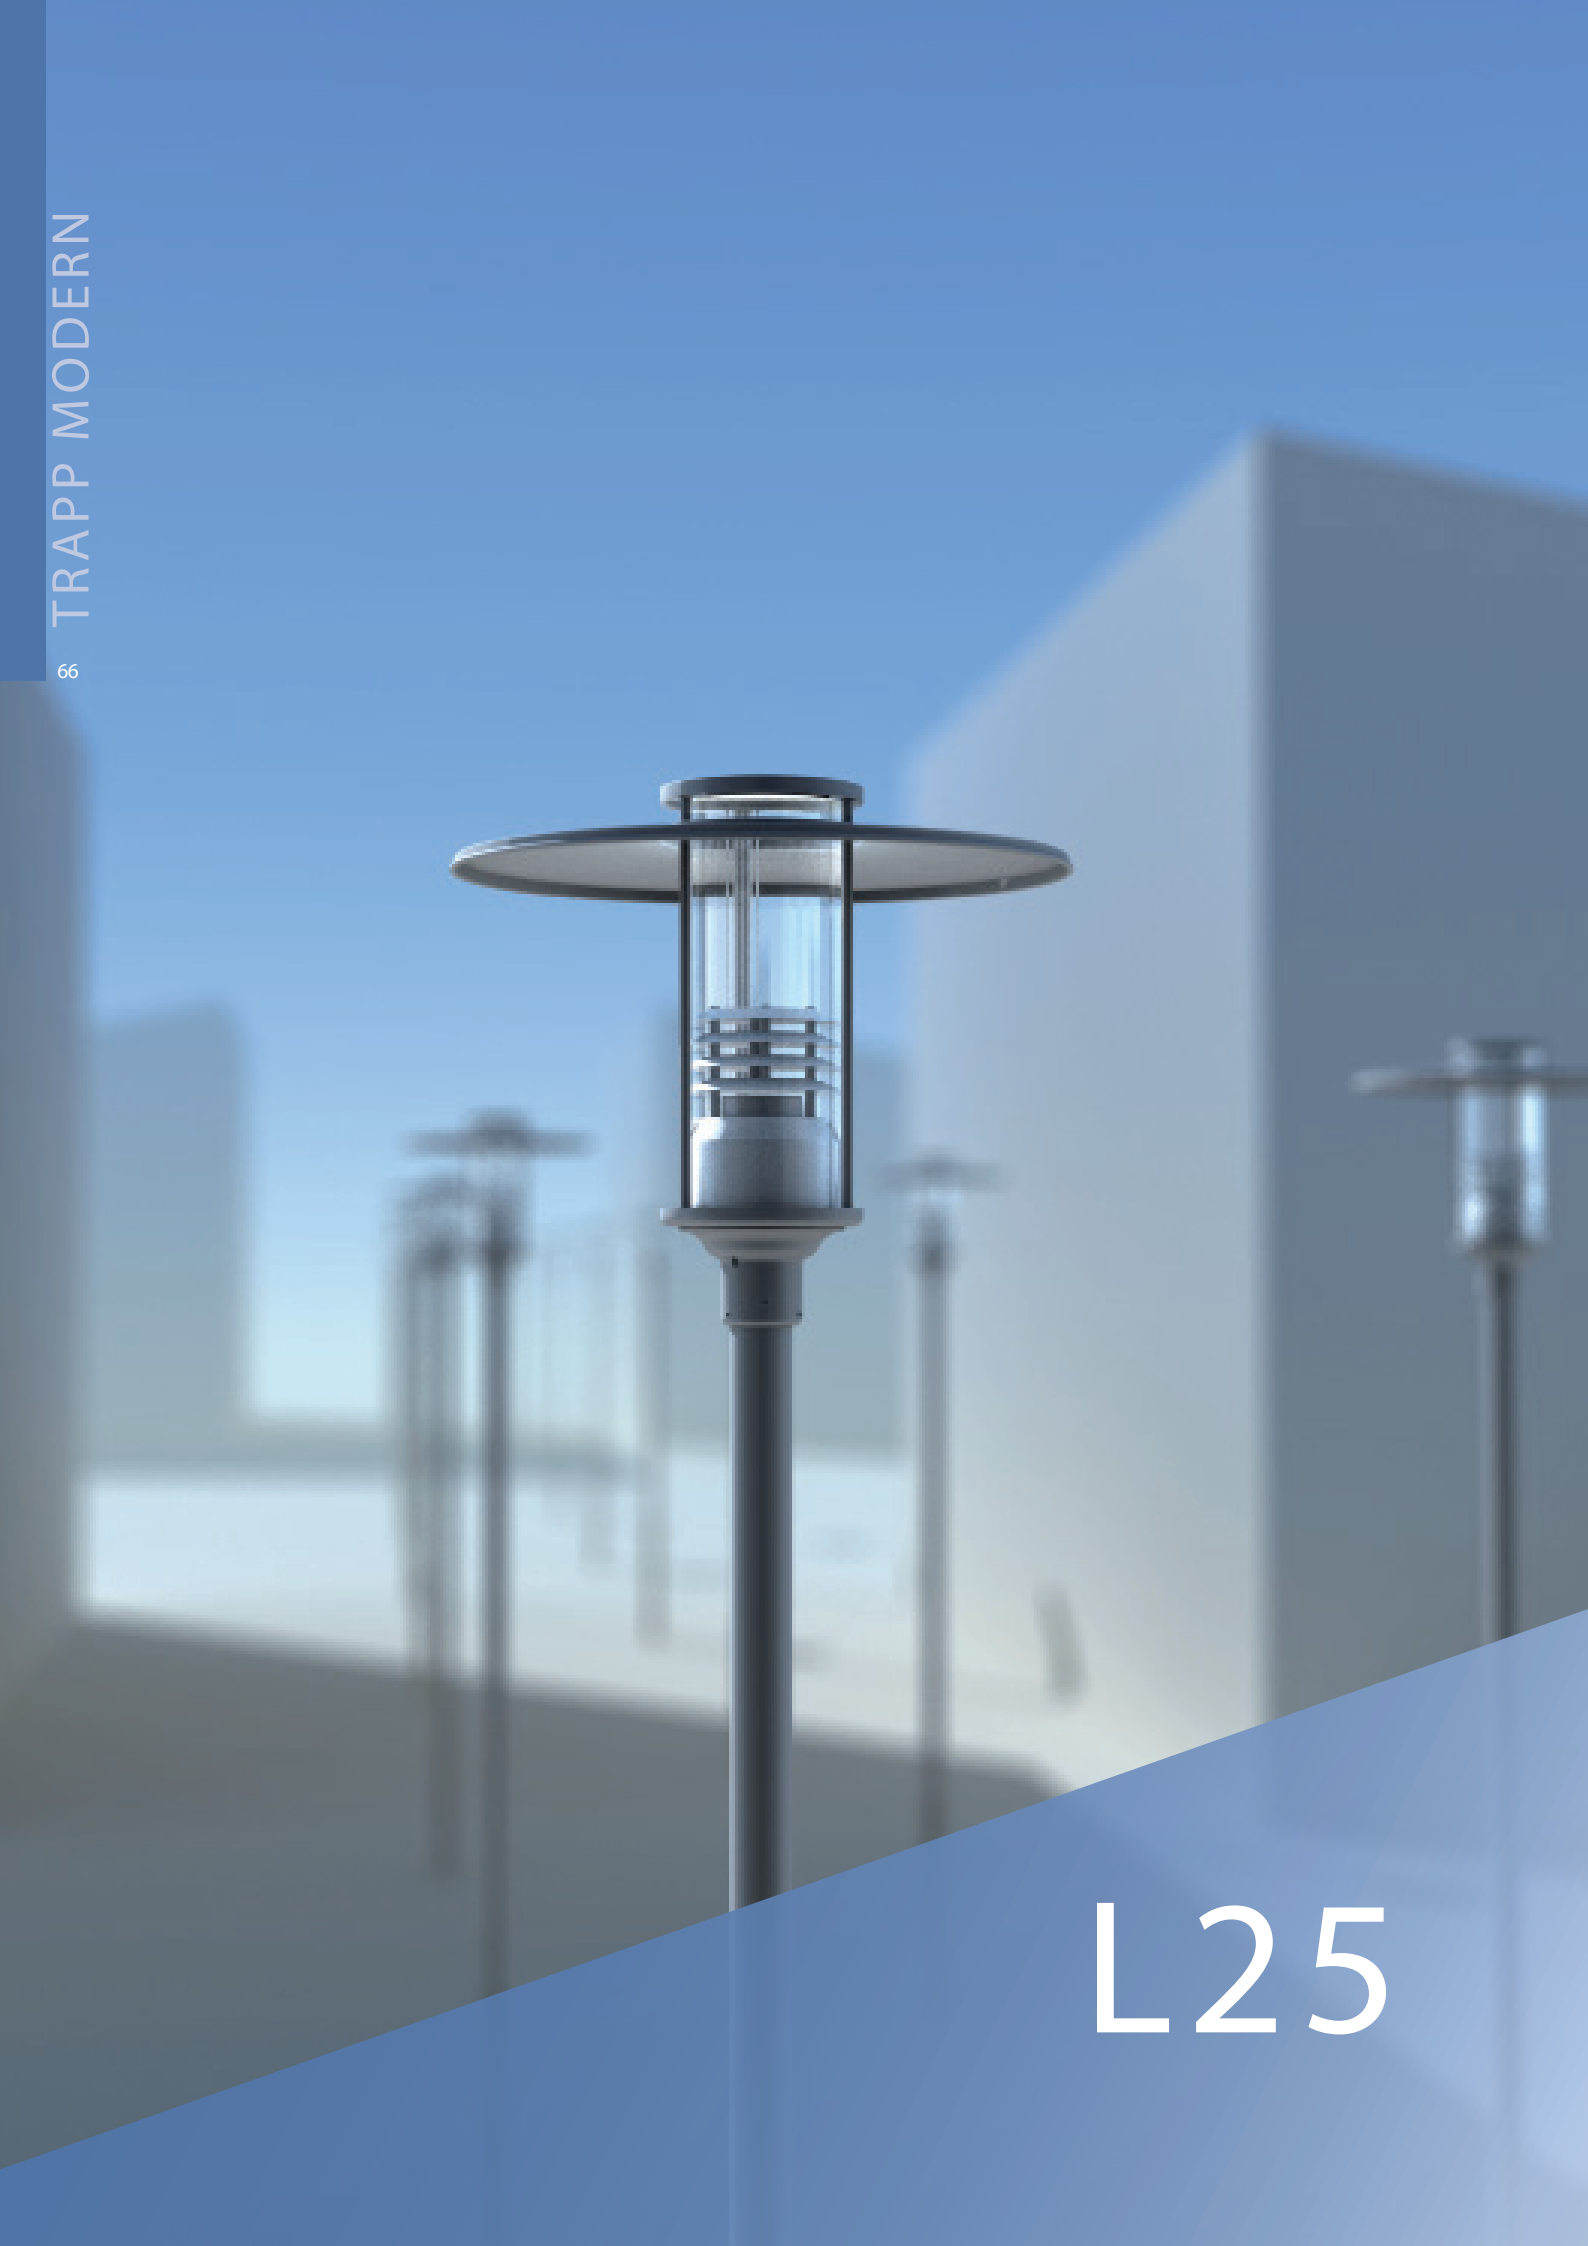

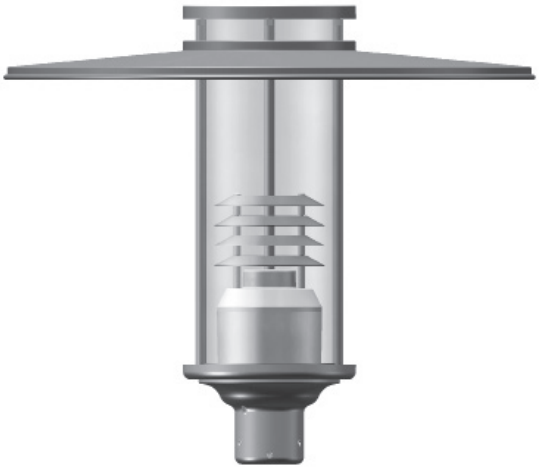







Leuchtenhöhe 660 mm, Schirm ø 760 mm empfohlene Lichtpunkthöhe bis 5 m

Einsatzbereich	Wohn-, Anlieger- und Einkaufsstraßen, Park- und Grünanlagen, Fußgängerzonen und Parkplatzflächen

Grundausstattung

Wartung	werkzeugarm
Installation	LED, NAV 35-100 Watt, HCI 35-70 Watt, TCD, TCL, werkzeuglos wechselbarer Elektroblock, Elektroeinheit ist kompensiert, Leuchte mit Anschlusskabel bis Kabelübergangskasten, VDE-Prüfzeichen auf allen elektrischen Bauteilen und VDE geprüft
Schutzklasse	I
Schutzart	IP 54
Werkstoff	Trägerelement aus Aluminiumsandguss, Schirm aus starkwandiger Aluminiumlegierung mit verstärktem Außenrand
Beschichtung	alle Teile werden nach sorgfältiger Vorbehandlung in allen RAL-Farben oder DB-Tönen beschichtet
Glas	Acryl klar
Befestigungen	alle Befestigungselemente sind aus Edelstahl
Sonderausstattung	Schutzklasse II Leistungsumschalter Symmetrischer Lamellenreflektor verspiegelt Abschirmung mit asymmetrischer Lichtverteilung Glas aus Polycarbonat werkzeuglose Wartung durch Druckverschluss im Dach Steckdose im Sockel siehe Seite 161 Hochleistungsspiegel