


L28

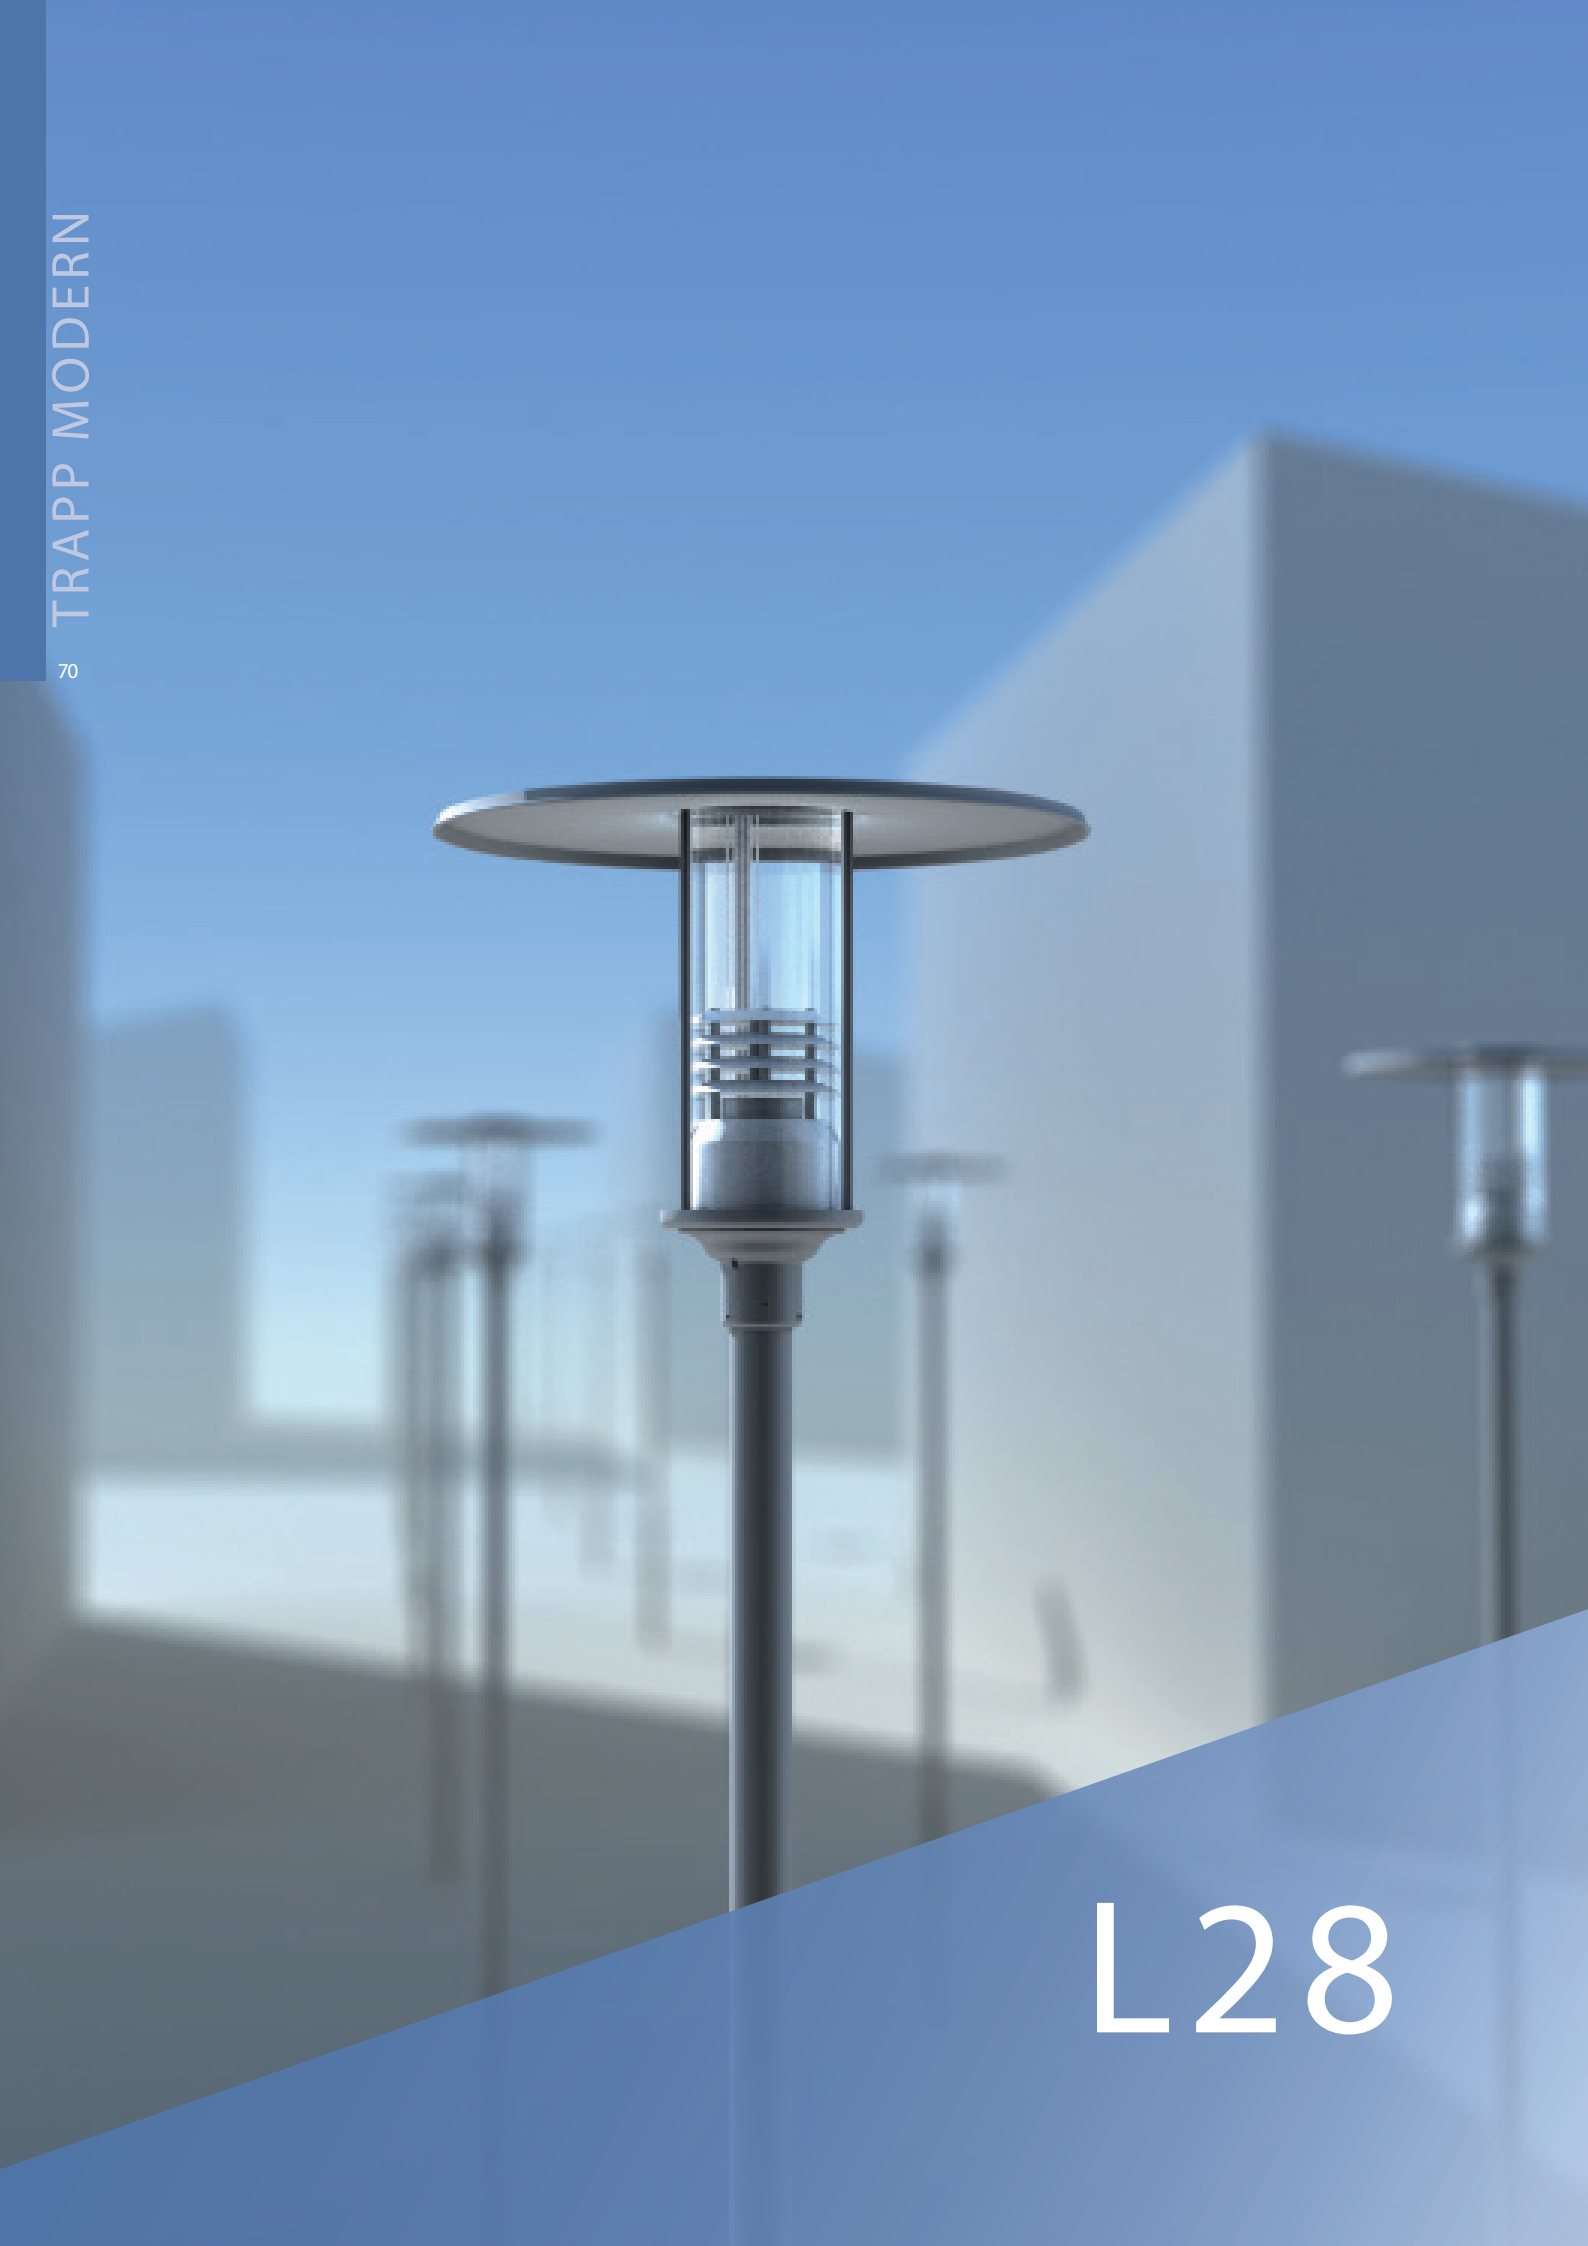

Leuchtenhöhe 660 mm, Schirm ø 800 mm empfohlene Lichtpunkthöhe bis 6 m

Einsatzbereich	Wohn-, Anlieger- und Einkaufsstraßen, Park- und Grünanlagen, Fußgängerzonen und Parkplatzflächen

Grundausstattung

Wartung	werkzeugarm
Installation	LED, NAV 35-100 Watt, HCI 35-70 Watt, TCD, TCL, werkzeuglos wechselbarer Elektroblock, Elektroeinheit ist kompensiert, Leuchte mit Anschluss-kabel bis Kabelübergangskasten, VDE-Prüfzeichen auf allen elektrischen Bauteilen und VDE geprüft
Schutzklasse	I
Schutzart	IP 54
Werkstoff	Trägerelement aus Aluminiumsandguss, Schirm aus starkwandiger Aluminiumlegierung mit verstärktem Außenrand
Beschichtung	alle Teile werden nach sorgfältiger Vorbehandlung in allen RAL-Farben oder DB-Tönen beschichtet
Glas	Acryl klar
Befestigungen	alle Befestigungselemente sind aus Edelstahl
Sonder-ausstattung	Schutzklasse II Leistungsumschalter Symmetrischer Lamellenreflektor verspiegelt Abschirmung mit asymmetrischer Lichtverteilung Glas aus Polycarbonat werkzeuglose Wartung durch Druckverschluss im Dach Hochleistungsspiegel Steckdose im Sockel siehe Seite 161

